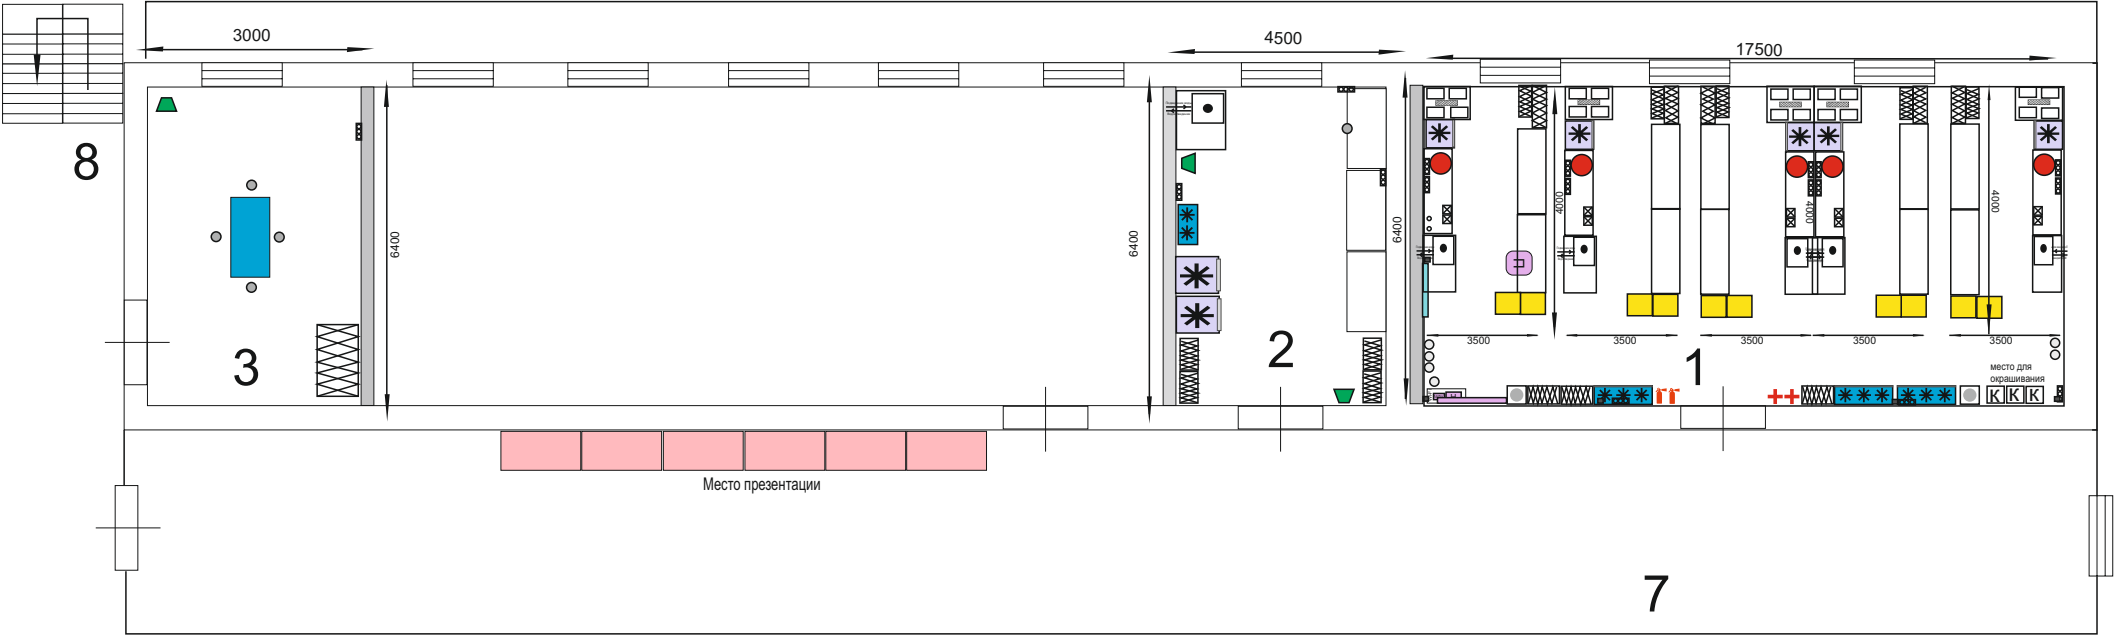


План застройки мастерской для проведения регионального чемпионата Компетенция: «Кондитерское дело»



- стол
производственный
1800*600*850

-стол
моечный с ванной
(холодная, горячая вода)
1000*600*850

-печь
конвекционная 800*770*509
с подставкой

-стеллаж 4-х уровневый
1200*500*1800

-тележка-шпилька
600*400*1800

-шкаф шоковой
заморозки

-холодильник
- стул

- куллер+вода

- розетка 220V,
три гнезда

- миксер планетарный

- плита индукционная

- ведро мусорное

- экран

- интерактивная доска
- ноутбук

- проектор

- принтер (МФУ)

- компрессор

- огнетушитель

- набор первой
медицинской помощи

- стеллаж 4-х уровневый
800*500*1800

- камера

- стол для краскопульта
880*880*760

- стол для презентации
1800*600*850

- холодильник низкотемпературный
- Подведение воды

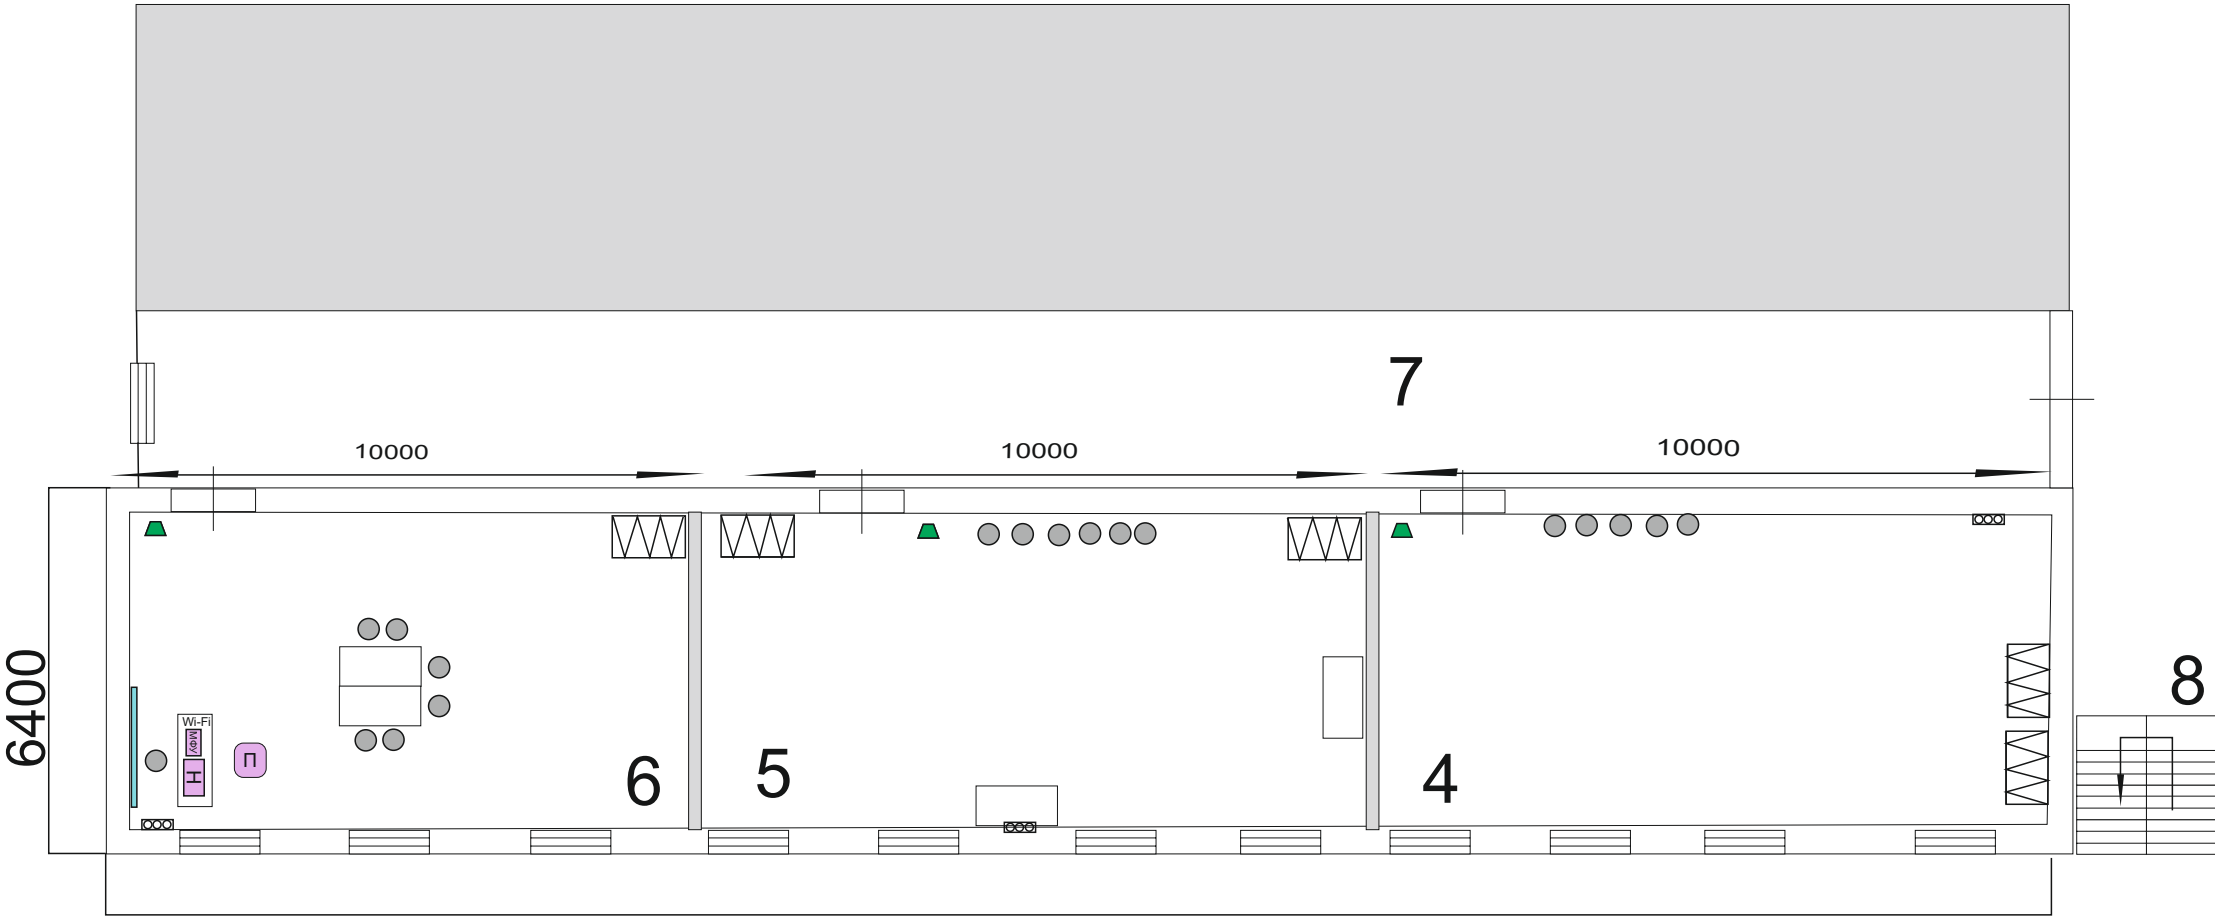
Водоотведение

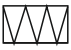



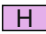



- стол 140*600*750

Номер помещения	Наименование
1	Конкурсная площадка S=112 м ²
2	Склад сырья
3	Дегустационная
4	Комната участников
5	Комната экспертов
6	Комната главного эксперта
7	Коридор
8	Лестничный пролет

План застройки мастерской для проведения регионального чемпионата

Компетенция: «Кондитерское дело»



- 
 -вешалка для одежды
600*500*1800
- 
 -стол
производственный
1800*600*850
- 
 - стул
- 
 - ведро мусорное
- 
 - ноутбук
- 
 - проектор
- 
 - принтер (МФУ)
- 
 - экран

Номер помещения	Наименование
1	Конкурсная площадка S=112 м²
2	Склад сырья
3	Дегустационная
4	Комната участников
5	Комната экспертов
6	Комната главного эксперта
7	Коридор
8	Лестничный пролет